

Zur 2. öffentlichen Auflage gelangen nur die Änderungen gegenüber der ersten öffentlichen Auflage, sie sind farbig markiert.

R+K

Die Raumplaner
R+K Büro für
Raumplanung AG
Poststrasse 4
8004 Pfaffens GZ
T 055 415 01 15
im Anst. 3
7204 Mueselfeld GR
T 041 302 79 60
Oberaltstrasse 81
6400 Andematt LU
T 041 887 06 27
info@rpk.ch
www.rpk.ch
416 09
19. Dezember 2023

Erste Öffentliche Auflage vom 30. Oktober 2020 bis 30. November 2020
Zweite Öffentliche Auflage vom bis

Von der Gemeindeversammlung an die Umienabstimmung überwiesen am

An der Umienabstimmung vom angenommen.
Der Gemeindepräsident Die Gemeindegeschreiberin

Vom Regierungsrat mit Beschluss Nr.
genehmigt am

Der Landammann Der Staatsschreiber

Planinformationen
Kontrolliert: IK Gezeichnet: SF/aw Grösse: 60/156
Plangrundlage: Digitale Vermessungsdaten, Amtliche Vermessung Schweiz 20.03.2023
Profilie:


Verbindlicher Planinhalt

Anlagen der Groberschliessung	bestehend	Neubau/Aus- bau geplant 1. Etappe
Verkehrsanlagen:		
Groberschliessungstrasse mit Strassenabschnitten		
Elektrizitätsversorgung:		
Hauptleitung		
Transformatorstation		
Wasserversorgung:		
Hauptleitung		
Wasserreservoir		
Abwasserbeseitigung:		
Sammelleitung Schmutz-Mischwasser		
Sammelleitung Meteorwasser		
Aufzuehbende Einträge		


ORIENTIERENDER PLANINHALT

Bauzonen	bestehend	Neubau/Aus- bau geplant 1. Etappe
Bauzonen		
Verkehrsanlagen der Basiserschliessung:		
Verkehrsanlagen: Hochleistungs- und Hauptverkehrsstrassen		

Erschliessungsplan mit Änderungen der 1. öffentliche Auflage

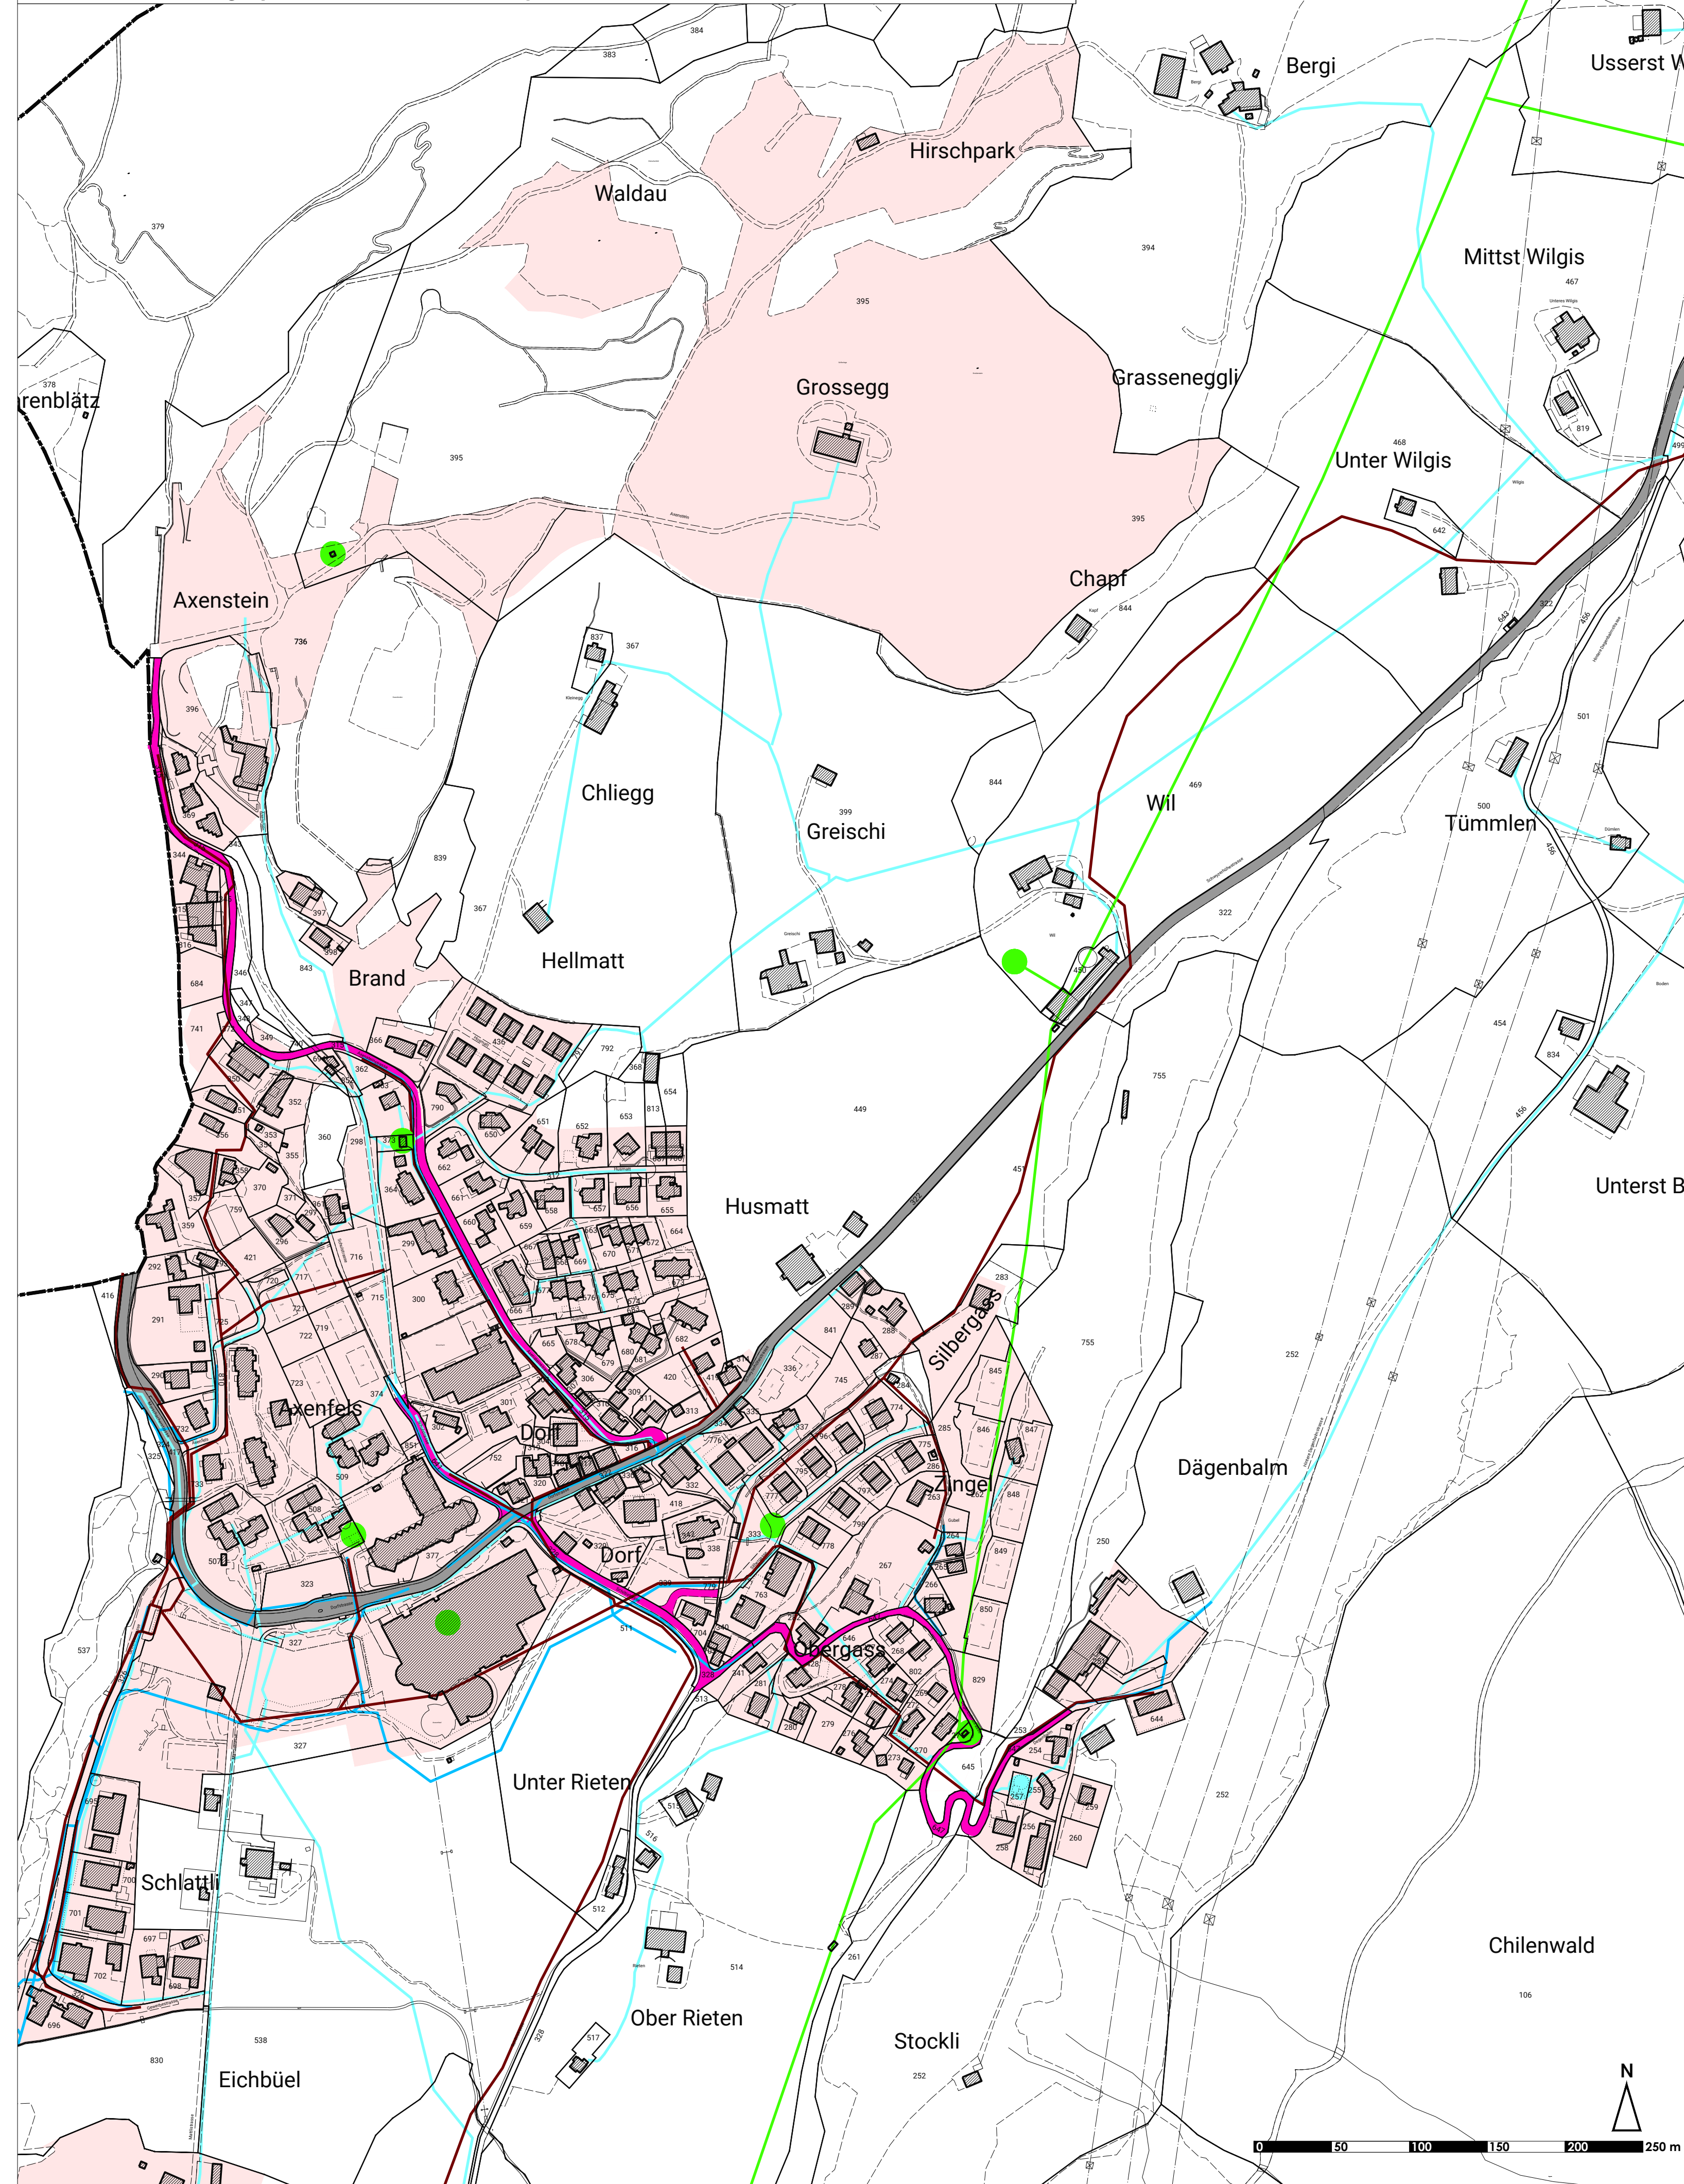

Erschliessungsplanänderung 2. öffentliche Auflage

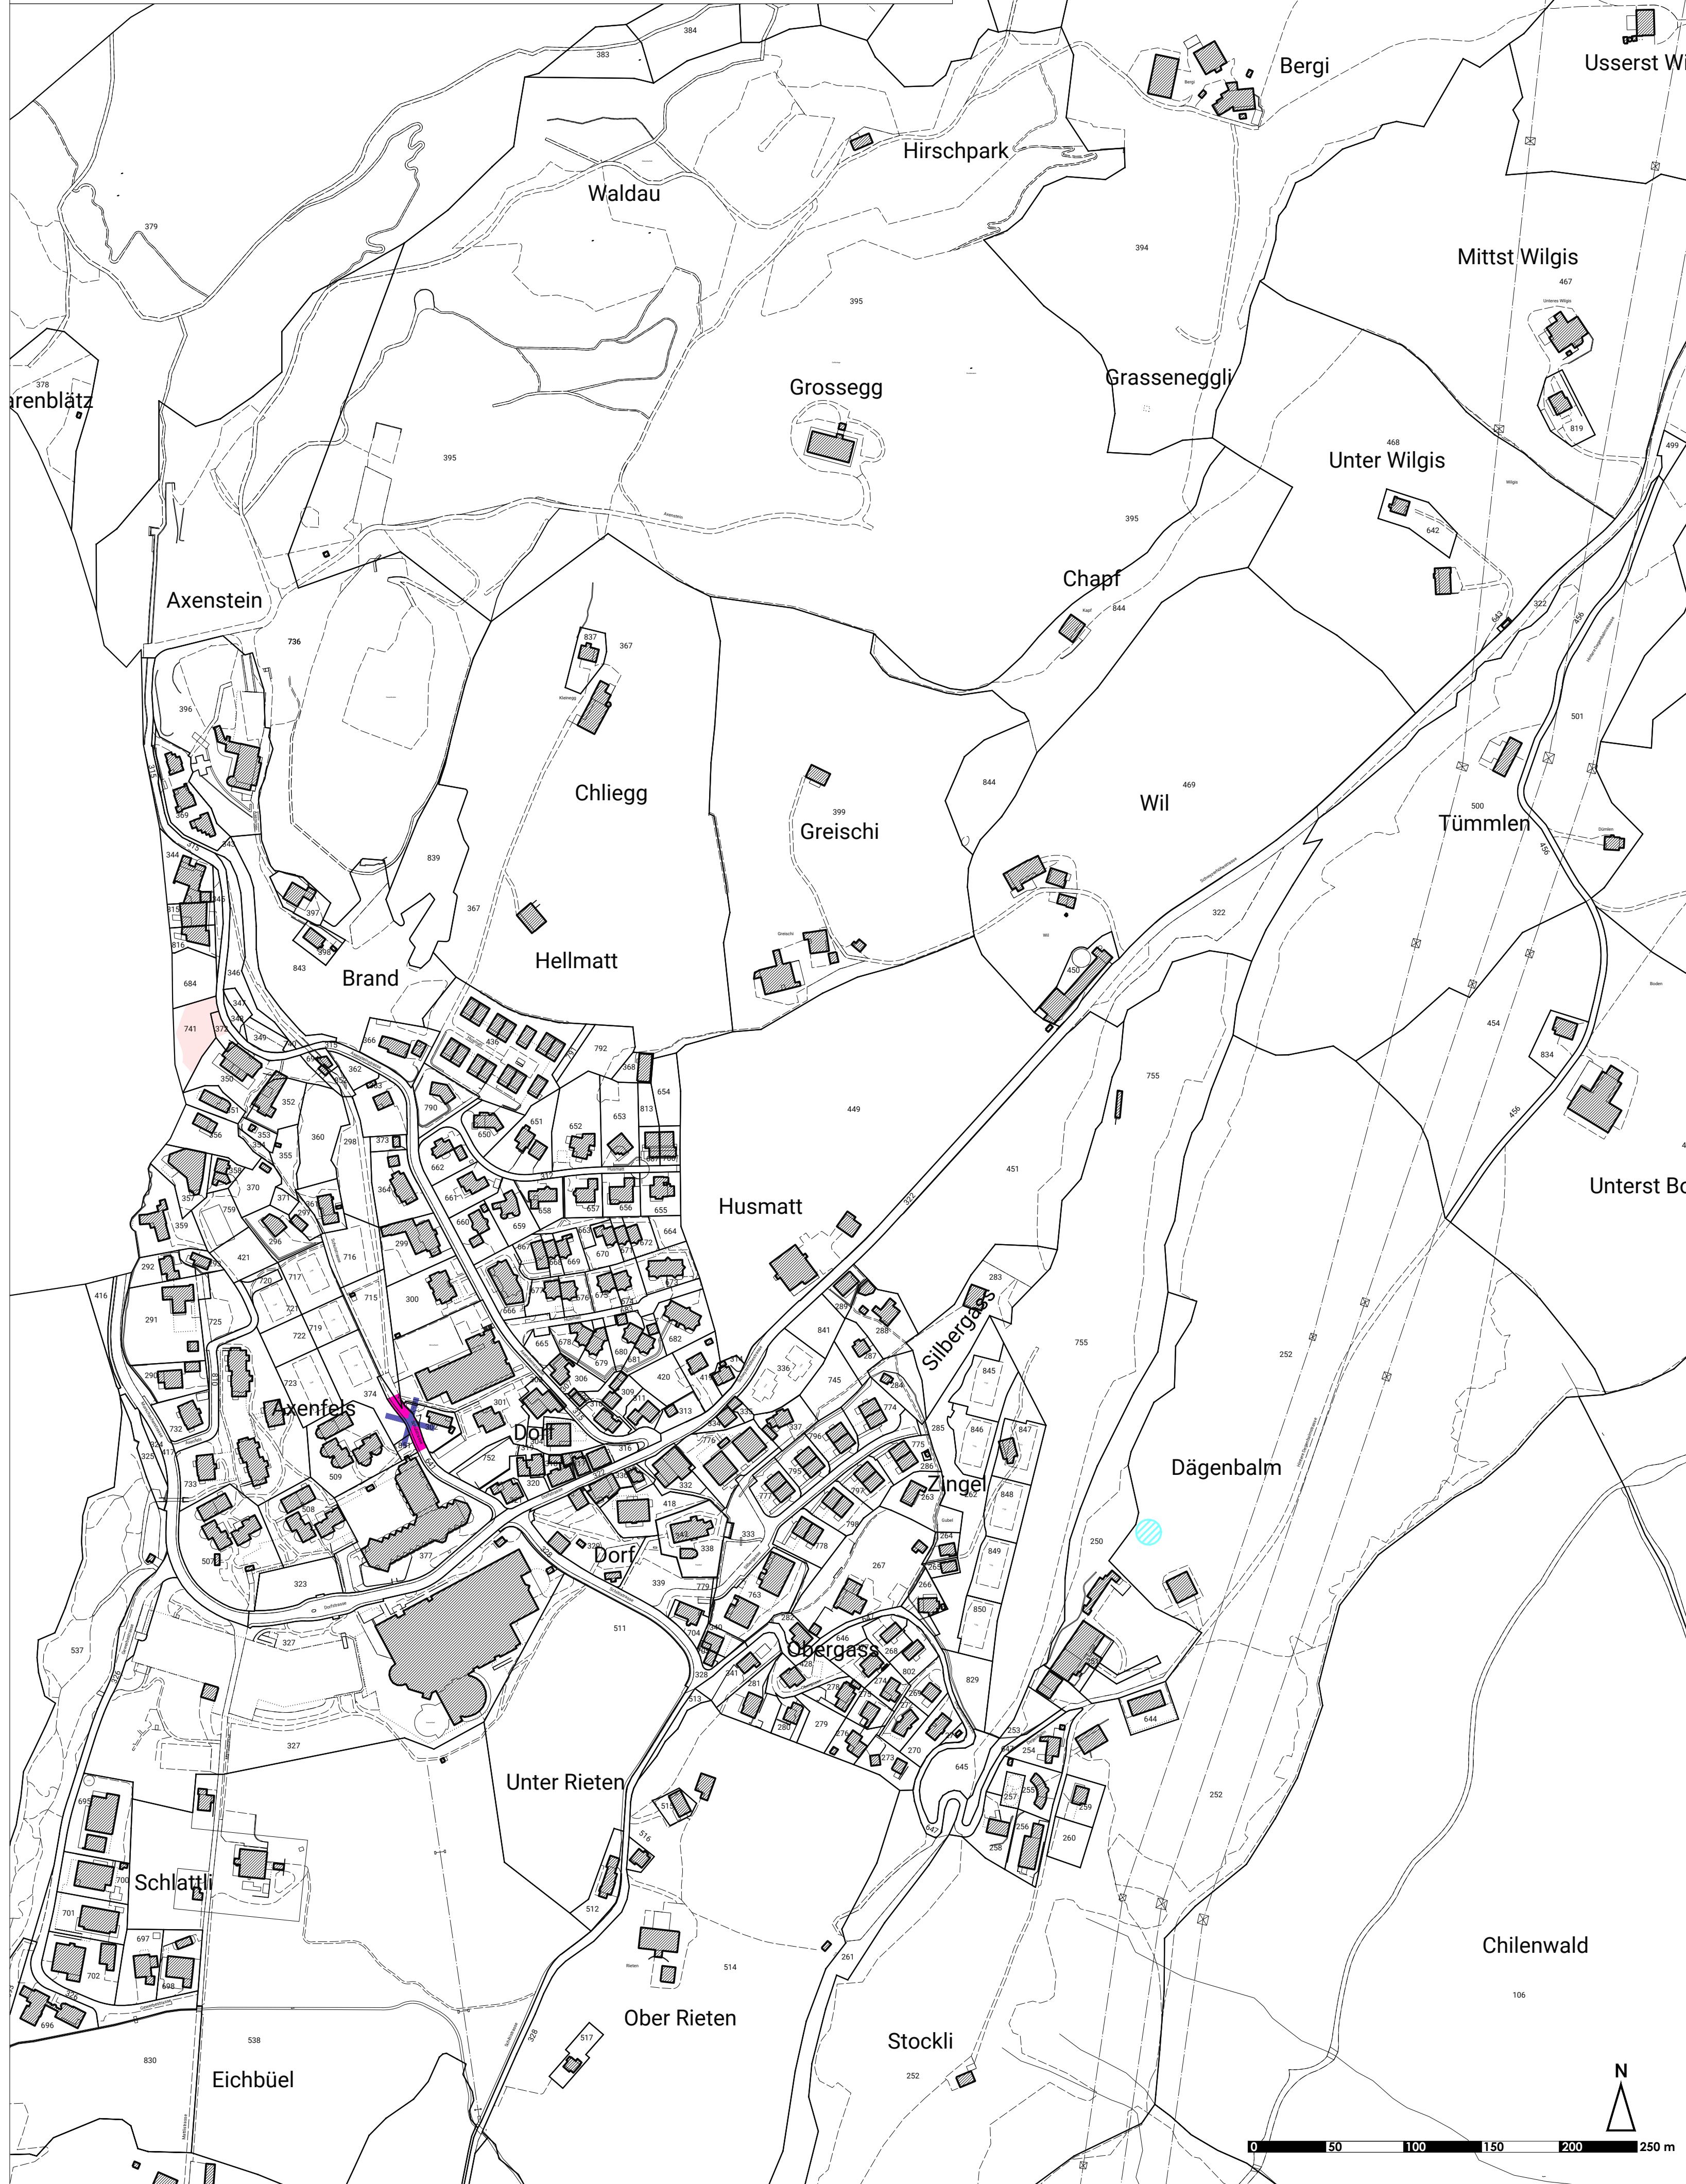

Erschliessungsplan 1. öffentliche Auflage mit Änderungen der 2. öffentlichen Auflage

